

ÚZEMNÍ PLÁN BŘEZINA

Změna č.1

KOORDINAČNÍ VÝKRES

ZÁKLADNÍ ČLENĚNÍ

-  hranice řešeného území
-  hranice katastrálního území
-  úprava hranice zastavěného území k 17.11.2022
-  zastavitelné plochy

PLOCHY S ROZDÍLNÝM ZPŮSOBEM VYUŽITÍ

- PLOCHY STABILIZOVANÉ

SV

PLOCHY ZMĚN

SV

PLOCHY ÚZEMNÍCH REZERV

SV

PLOCHY SMÍŠENÉ OBYTNÉ

venkovské

PLOCHY DOPRAVNÍ INFRASTRUKTURY

silniční

DS

DS
- ### ÚZEMNÍ SYSTÉM EKOLOGICKÉ STABILITY
- STAV

NÁVRH

regionální biocentrum

regionální biokoridor

místní biocentrum

místní biokoridor
- ### LIMITY VYUŽITÍ ÚZEMÍ
- NOSITEL LIMITU

LIMIT

VODNÍ REŽIM

OCHRANA PŘÍRODY A KRAJINY

přírodní památka

OP přírodní památky

OCHRANA PŮDY

investice do půdy za účelem zvýšení půdní úrodnosti (liniové odvodnění)

investice do půdy za účelem zvýšení půdní úrodnosti (plošné odvodnění)

půdy I. a II. třídy ochrany ZPF

hranice, kód a třída ochrany BPEJ

OCHRANA DOPRAVNÍ INFRASTRUKTURY

OP silnice III. třídy

OP letiště s výškovým omezením staveb - přechodové plochy

OP letiště s výškovým omezením staveb - vnitřní vodorovné plochy

OP letiště s omezením staveb vzdušných vedení VN a VVN

OP letiště k ochraně před nebezpečnými a klamavými světlými

OP letiště - vzletové a přistávací plochy

OCHRANA TECHNICKÉ INFRASTRUKTURY

OP elektrické stanice pro transformaci napětí

OP nadzemního elektrického vedení VN

L

OP komunikačního vedení

OP radioreléové trasy

OP radiolokátoru Nepolisy
- NOSITEL LIMITU

LIMIT

OCHRANA PAMÁTEK

nemovitá kulturní památka

OP nemovitých kulturních památek

OCHRANA STAVEB

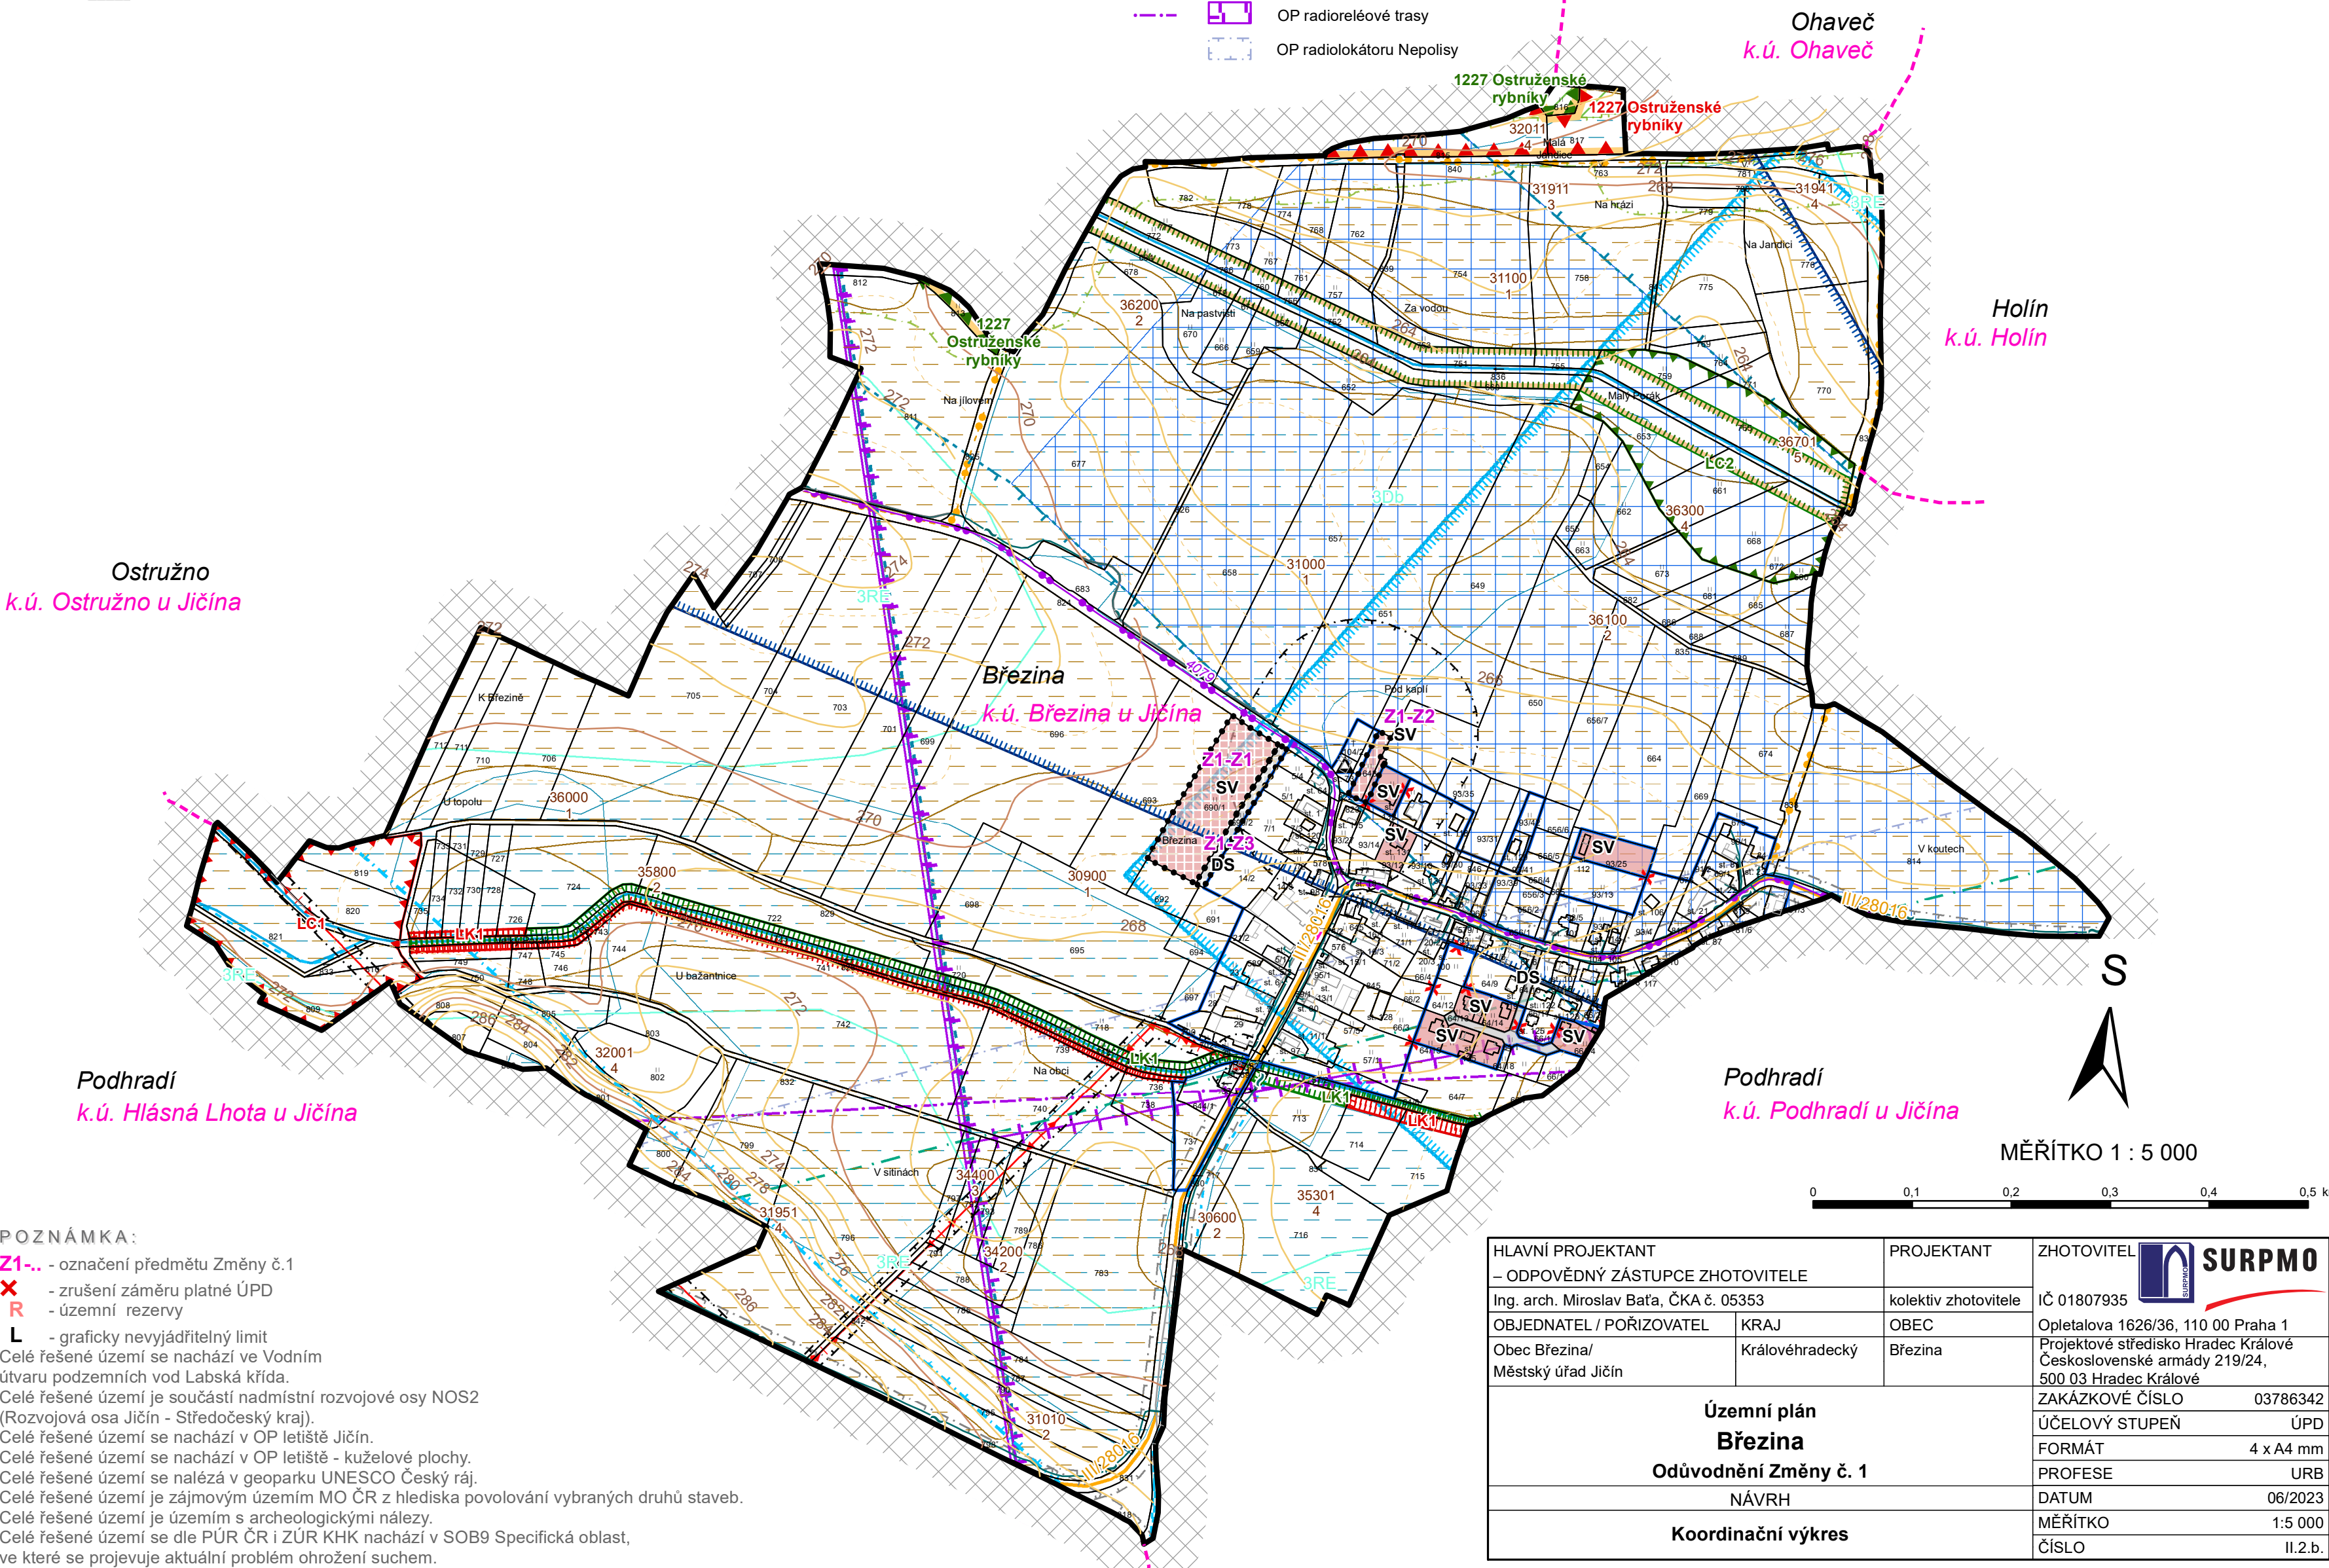
OP veřejného pohřebiště, hřbitova a krematoria - návrh

OBRANA STÁTU A OCHRANA OBYVATEL

objekt požární ochrany

OP komunikačního vedení MO ČR
- ### OSTATNÍ JEVI V ÚZEMÍ
- 3RE

hranice a kód biochor
- ### PROSTUPNOST KRAJINY
- STAV

cyklotrasa
- 

Ostružno
k.ú. Ostružno u Jičína

Březina
k.ú. Březina u Jičína

Podhradí
k.ú. Hlásná Lhota u Jičína

Ohaveč
k.ú. Ohaveč

Holín
k.ú. Holín

MĚŘITKO 1 : 5 000

0 0,1 0,2 0,3 0,4 0,5 km

POZNÁMKA:
Z1-.. - označení předmětu Změny č.1
X - zrušení záměru platné ÚPD
R - územní rezervy
L - graficky nevýjádřitelný limit
Celé řešené území se nachází ve Vodním útvaru podzemních vod Labská křída.
Celé řešené území je součástí nadmístní rozvojové osy NOS2 (Rozvojová osa Jičín - Středočeský kraj).
Celé řešené území se nachází v OP letiště Jičín.
Celé řešené území se nachází v OP letiště - kuželové plochy.
Celé řešené území se nachází v geoparku UNESCO Český ráj.
Celé řešené území je zájmovým územím MO ČR z hlediska povolování vybraných druhů staveb.
Celé řešené území je územím s archeologickými nálezy.
Celé řešené území se dle PÚR ČR i ZÚR KHK nachází v SOB9 Specifická oblast, ve které se projevuje aktuální problém ohrožení suchem.

HLAVNÍ PROJEKTANT – ODPOVĚDNÝ ZÁSTUPCE ZHOTOVITELE Ing. arch. Miroslav Bata, ČKA č. 05353	PROJEKTANT kolektiv zhotovitele	ZHOTOVITEL IČ 01807935 Opletalova 1626/36, 110 00 Praha 1
OBJEDNATEL / POŘIZOVATEL Obec Březina/ Městský úřad Jičín	KRAJ Královéhradecký	Březina
Územní plán Březina Odůvodnění Změny č. 1 NÁVRH		ZAKÁZKOVÉ ČÍSLO 03786342
Koordináční výkres		ÚČELOVÝ STUPEŇ ÚPD
		FORMÁT 4 x A4 mm
		PROFESE URB
		DATUM 06/2023
		MĚŘITKO 1:5 000
		ČÍSLO II.2.b.